

平成24年6月15日
建設委員会
所管事務調査資料

画道路等 事業予定箇所
計画 優先整備路線図


3 都施行 (都市計画事業)	
街路番号等	小平3・3・8号線
事業内容	都市計画道路整備、 鉄道立体化工事
事業期間等	平成16年度～平成26年度
延長・幅員	L=860m W=22～24m

8 都施行 (交通安全施設整備)	
街路番号等	都道227号線
事業内容	歩道設置等
事業期間等	平成21年12月 用地説明会開催
延長・幅員	L=600m W=16m

5 都施行 (すいすいプラン 北野中)	
街路番号等	都道227号線
事業内容	右折レーン設置等
事業期間等	平成21年9月 用地説明会開催
延長・幅員	L=100m W=9～15m

6 都施行 (すいすいプラン 喜平橋)	
街路番号等	五日市街道・鈴木街道
事業内容	右折レーン設置等
事業期間等	平成18年1月 用地説明会開催
延長・幅員	L=500m (350m+150m) W=10～16m

7 都施行 (交通安全施設整備)	
街路番号等	五日市街道
事業内容	歩道設置等
事業期間等	平成16年1月 用地説明会開催
延長・幅員	L=700m W=10～14m

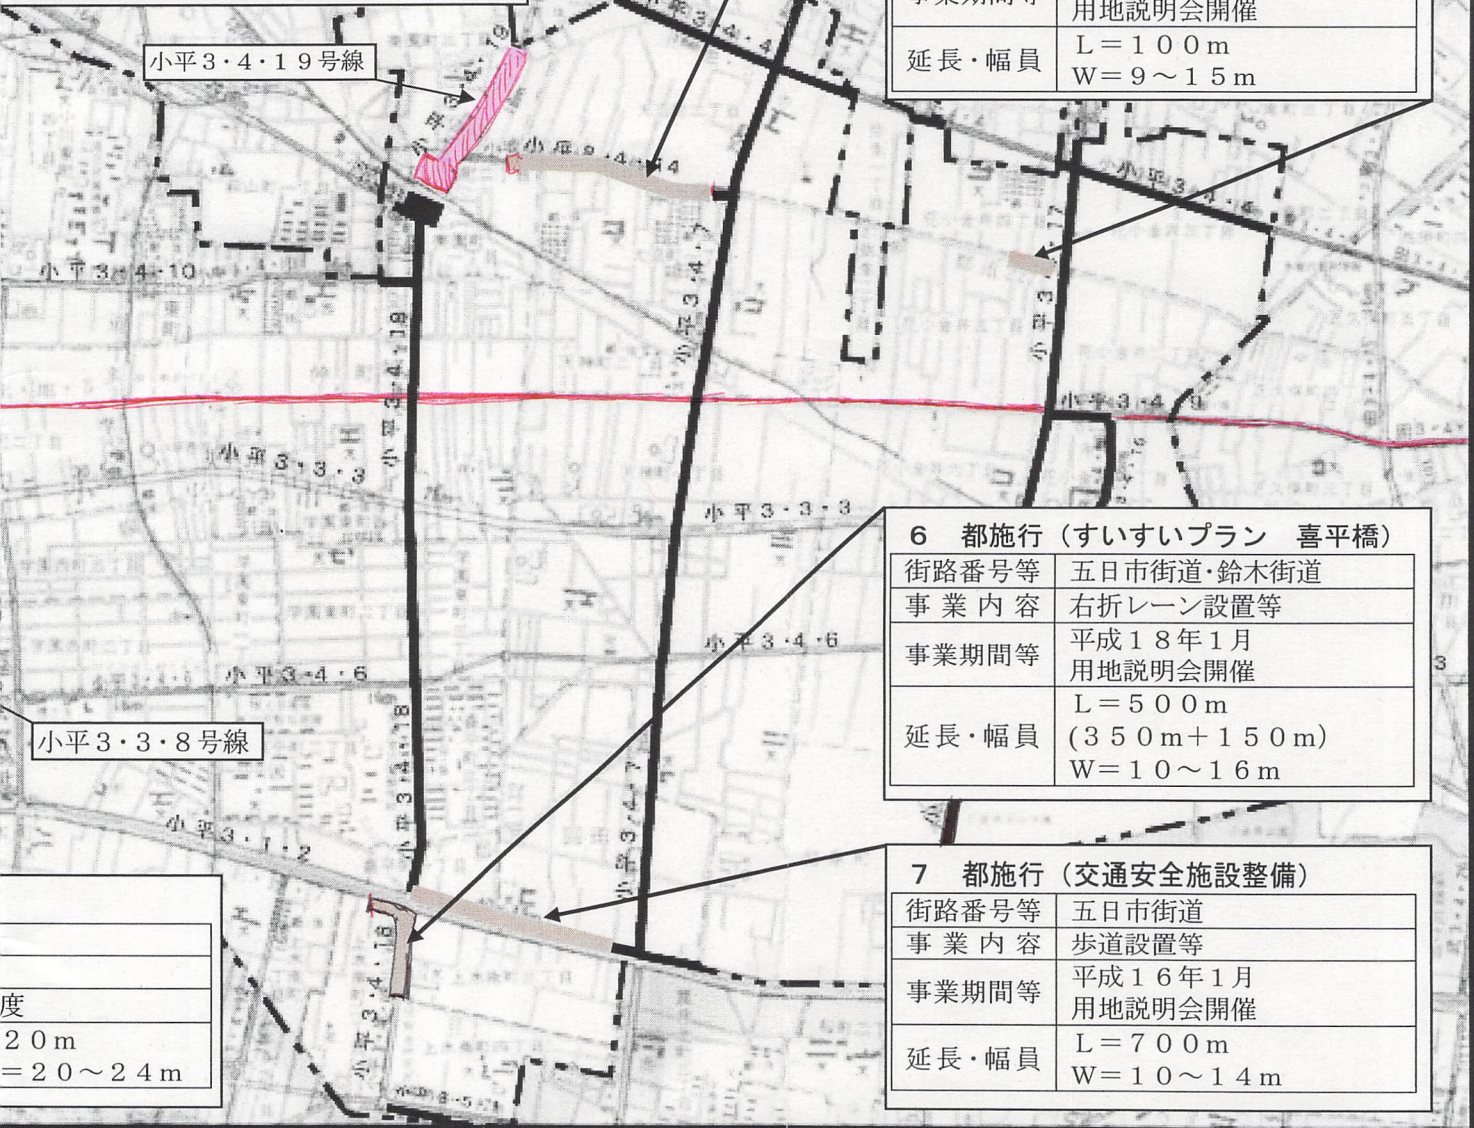

度	20m
＝	20～24m